
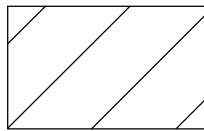


男女厕6个尾冲延时阀改为水箱式尾冲

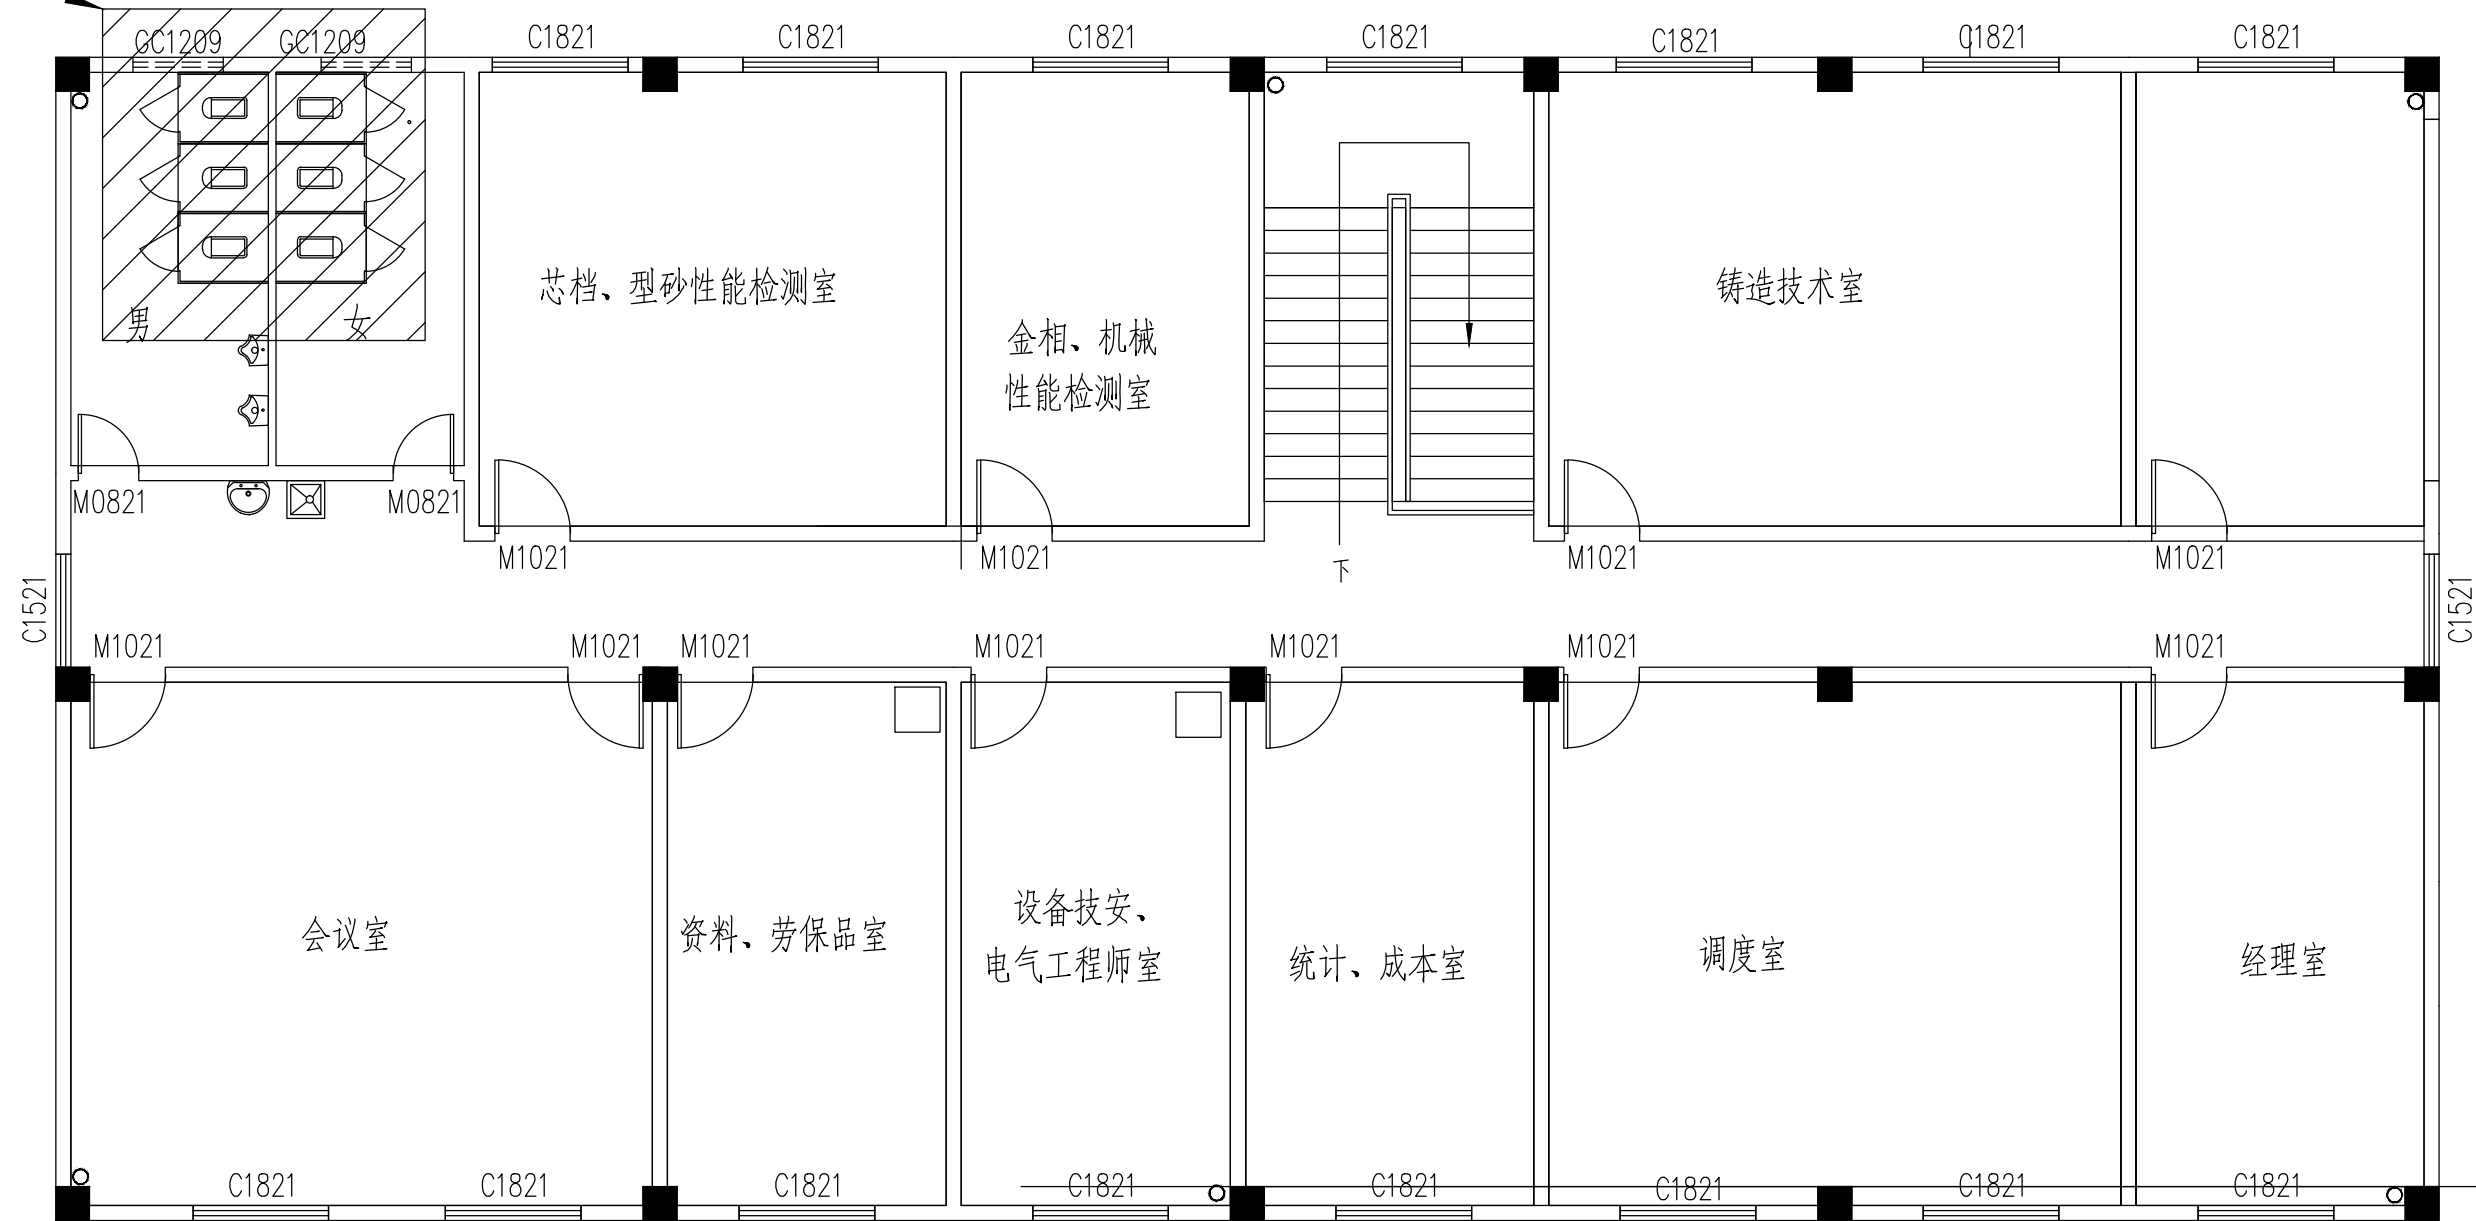

需要布局的房间

确认人签字：

二层平面图

1:100

说明:1、男女厕所改水箱式尾冲。

铸造公司建筑布局图

建设单位:四川长江液压件有限责任公司

编制单位:四川天房装饰工程有限公司