



一层插座平面图

1:200

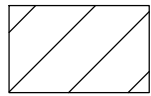

需要布局的房间

说明:插座型号详见主要设备材料表
插座线为2.5平方的铜芯线

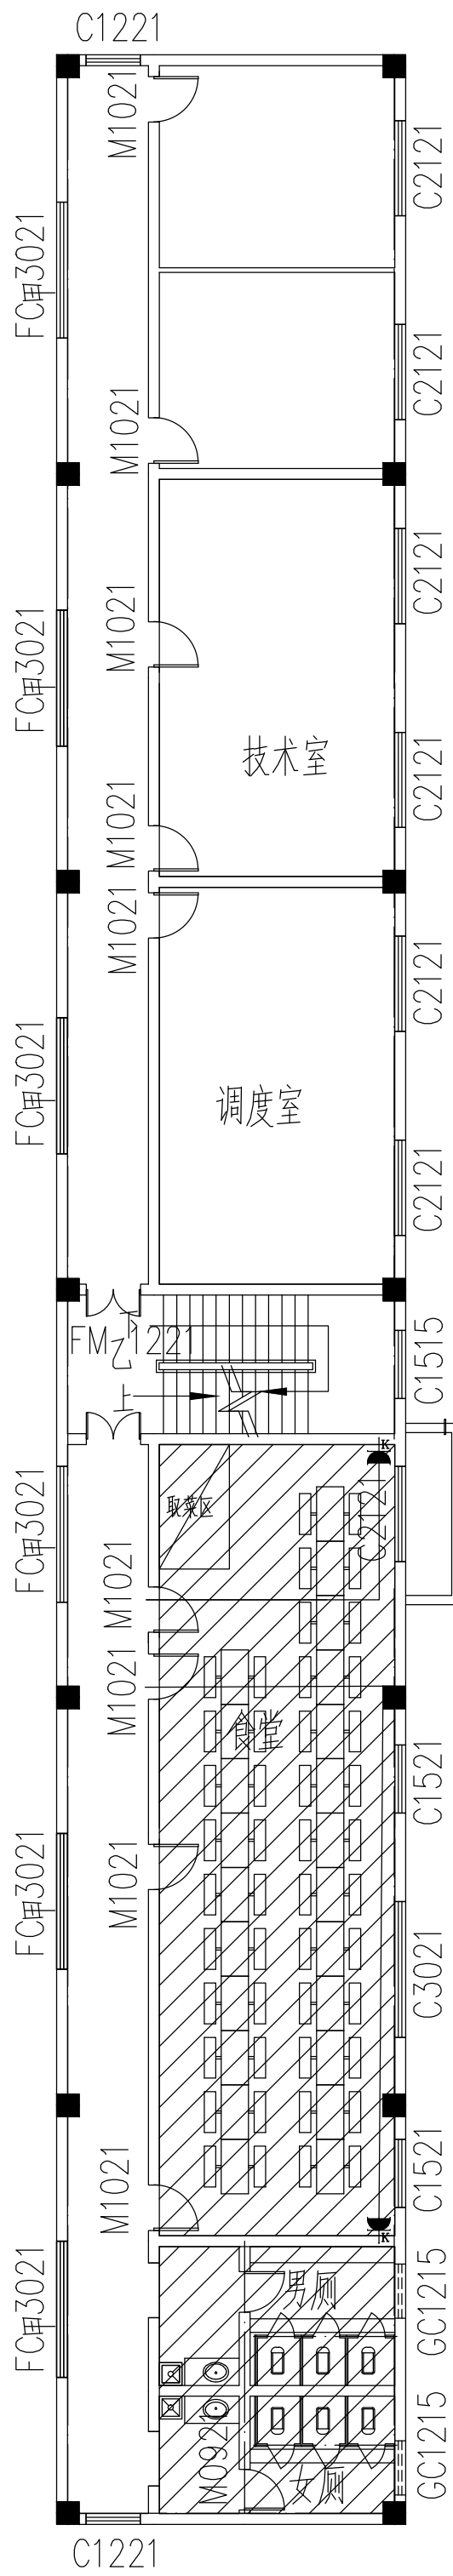

二层插座平面图

1:200

确认人签字:

图三

缸分公司插座布局图

建设单位:四川长江液压件有限责任公司

编制单位:四川天房装饰工程有限公司