


一层照明平面图 1:200

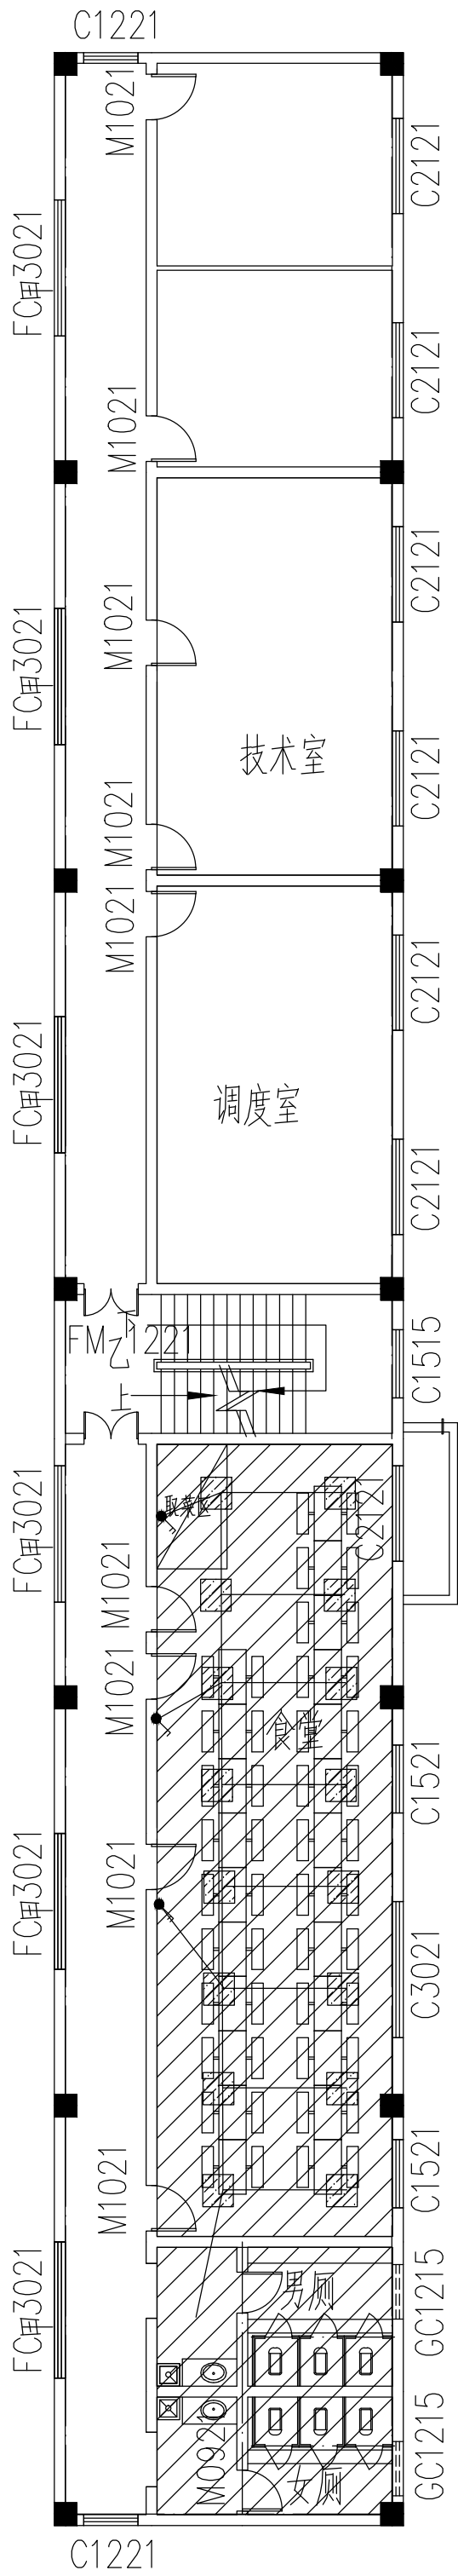

二层照明平面图 1:200

需要布局的房间

吊链式直管双管LED 荧光灯(配电子镇流器)

说明:600x600的嵌入式灯盘型号详见主要设备材料表

确认人签字:

缸分公司照明布局图
建设单位:四川长江液压件有限责任公司
编制单位:四川天房装饰工程有限公司