



二层插座平面图 1:200

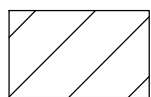

需要布局的房间

说明:插座型号详见主要设备材料表
插座线为2.5平方的铜芯线

确认人签字:

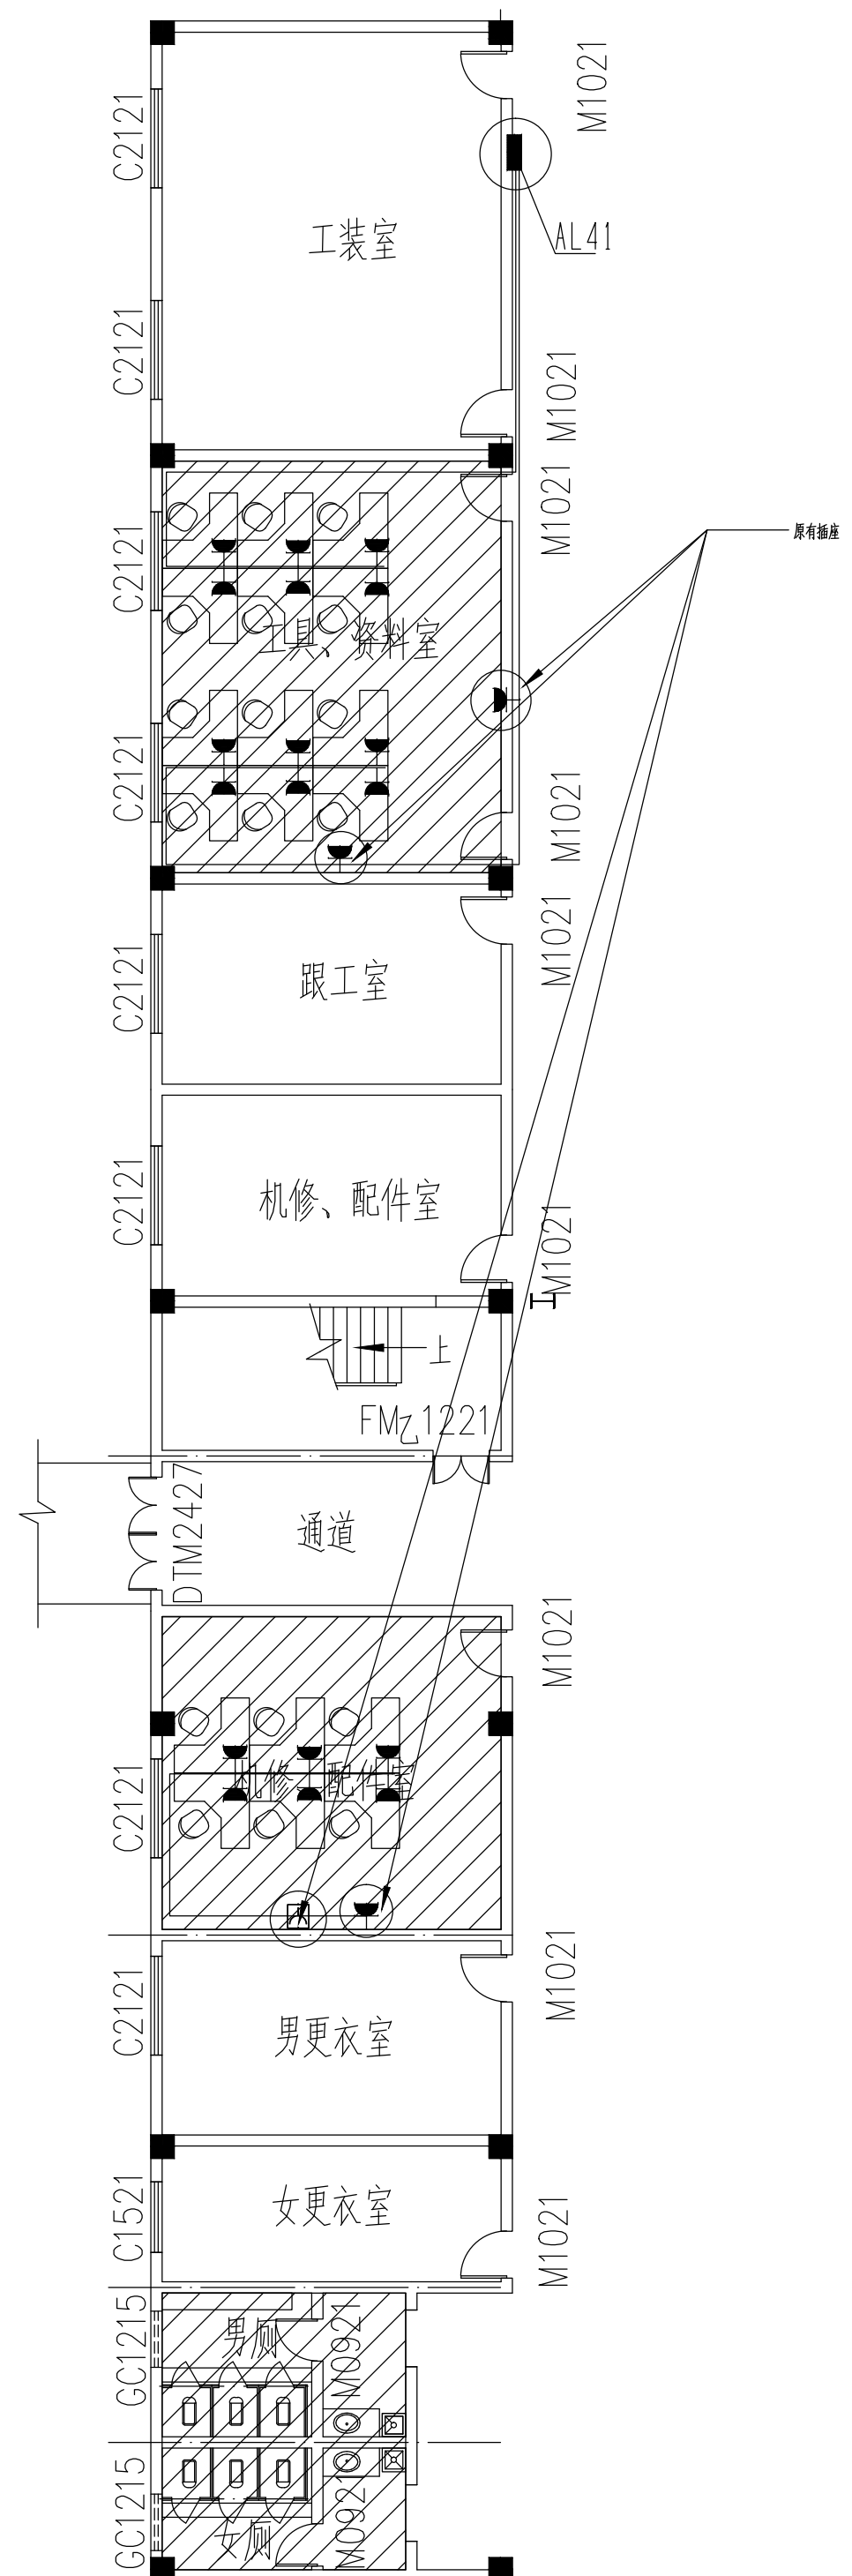

一层插座平面图

三

泵分公司插座布局图
建设单位:四川长江液压件有限责任公司
编制单位:四川天房装饰工程有限公司