



二层照明平面图

1:200

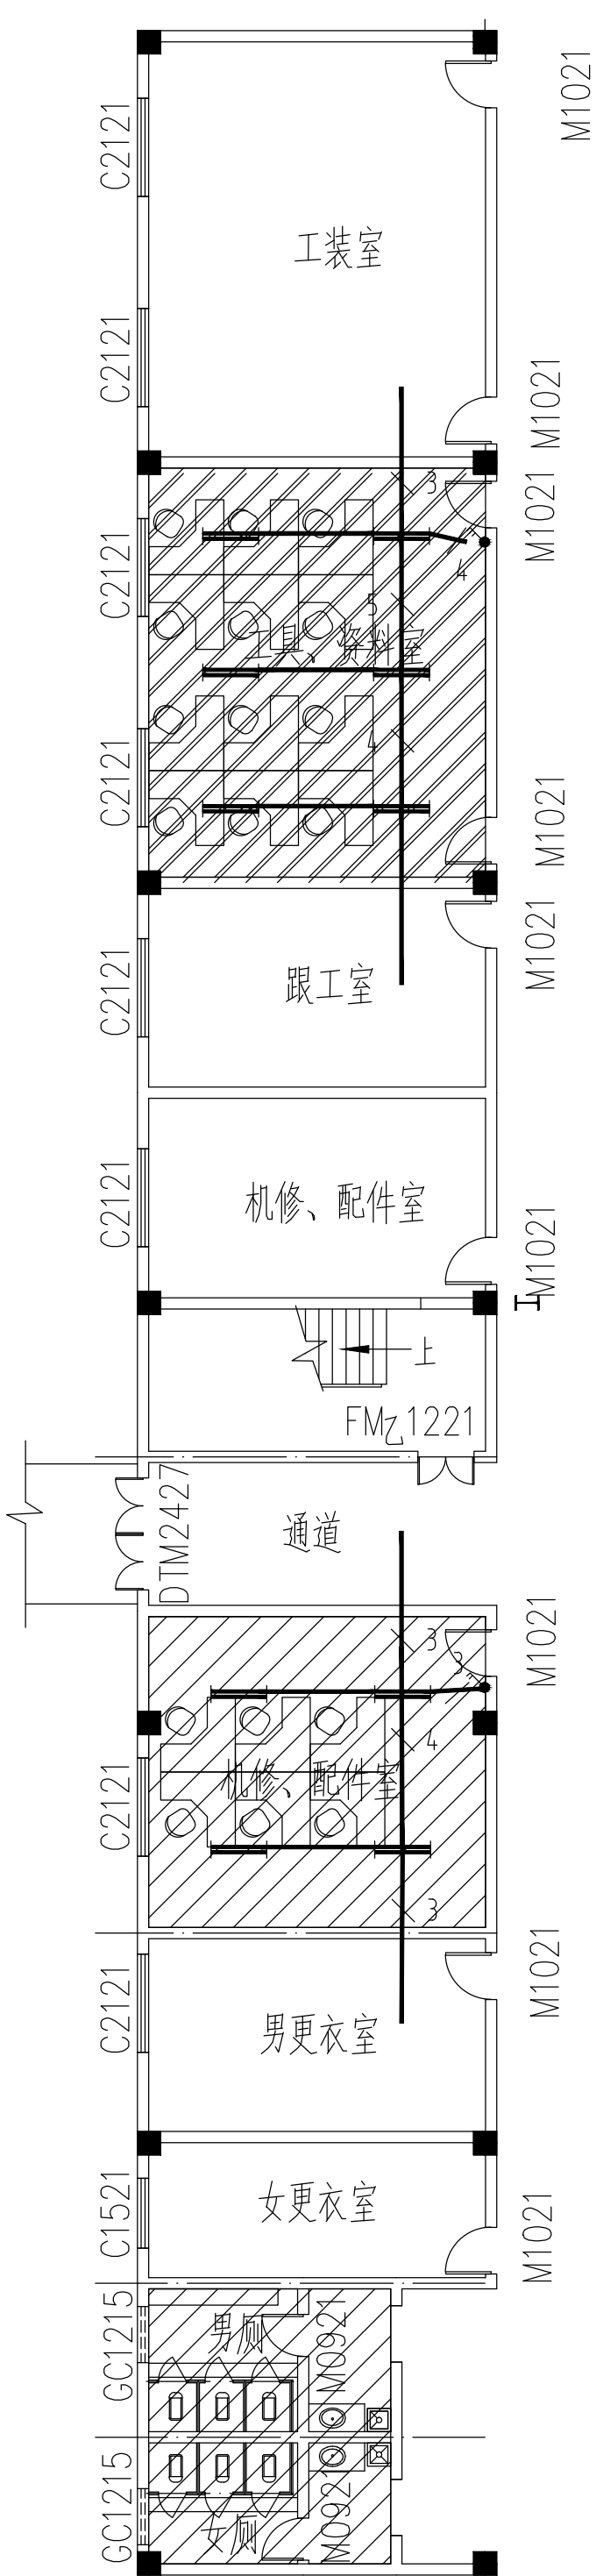

一层照明平面图

1:200

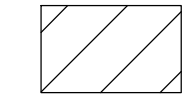

需要布局的房间

吊链式直管双管LED荧光灯(配电子镇流器)

说明:600x600的嵌入式灯盘型号详见主要设备材料表

确认人签字:

图二

泵分公司照明布局图

建设单位:四川长江液压件有限责任公司

编制单位:四川天房装饰工程有限公司