



一层平面图 1:200

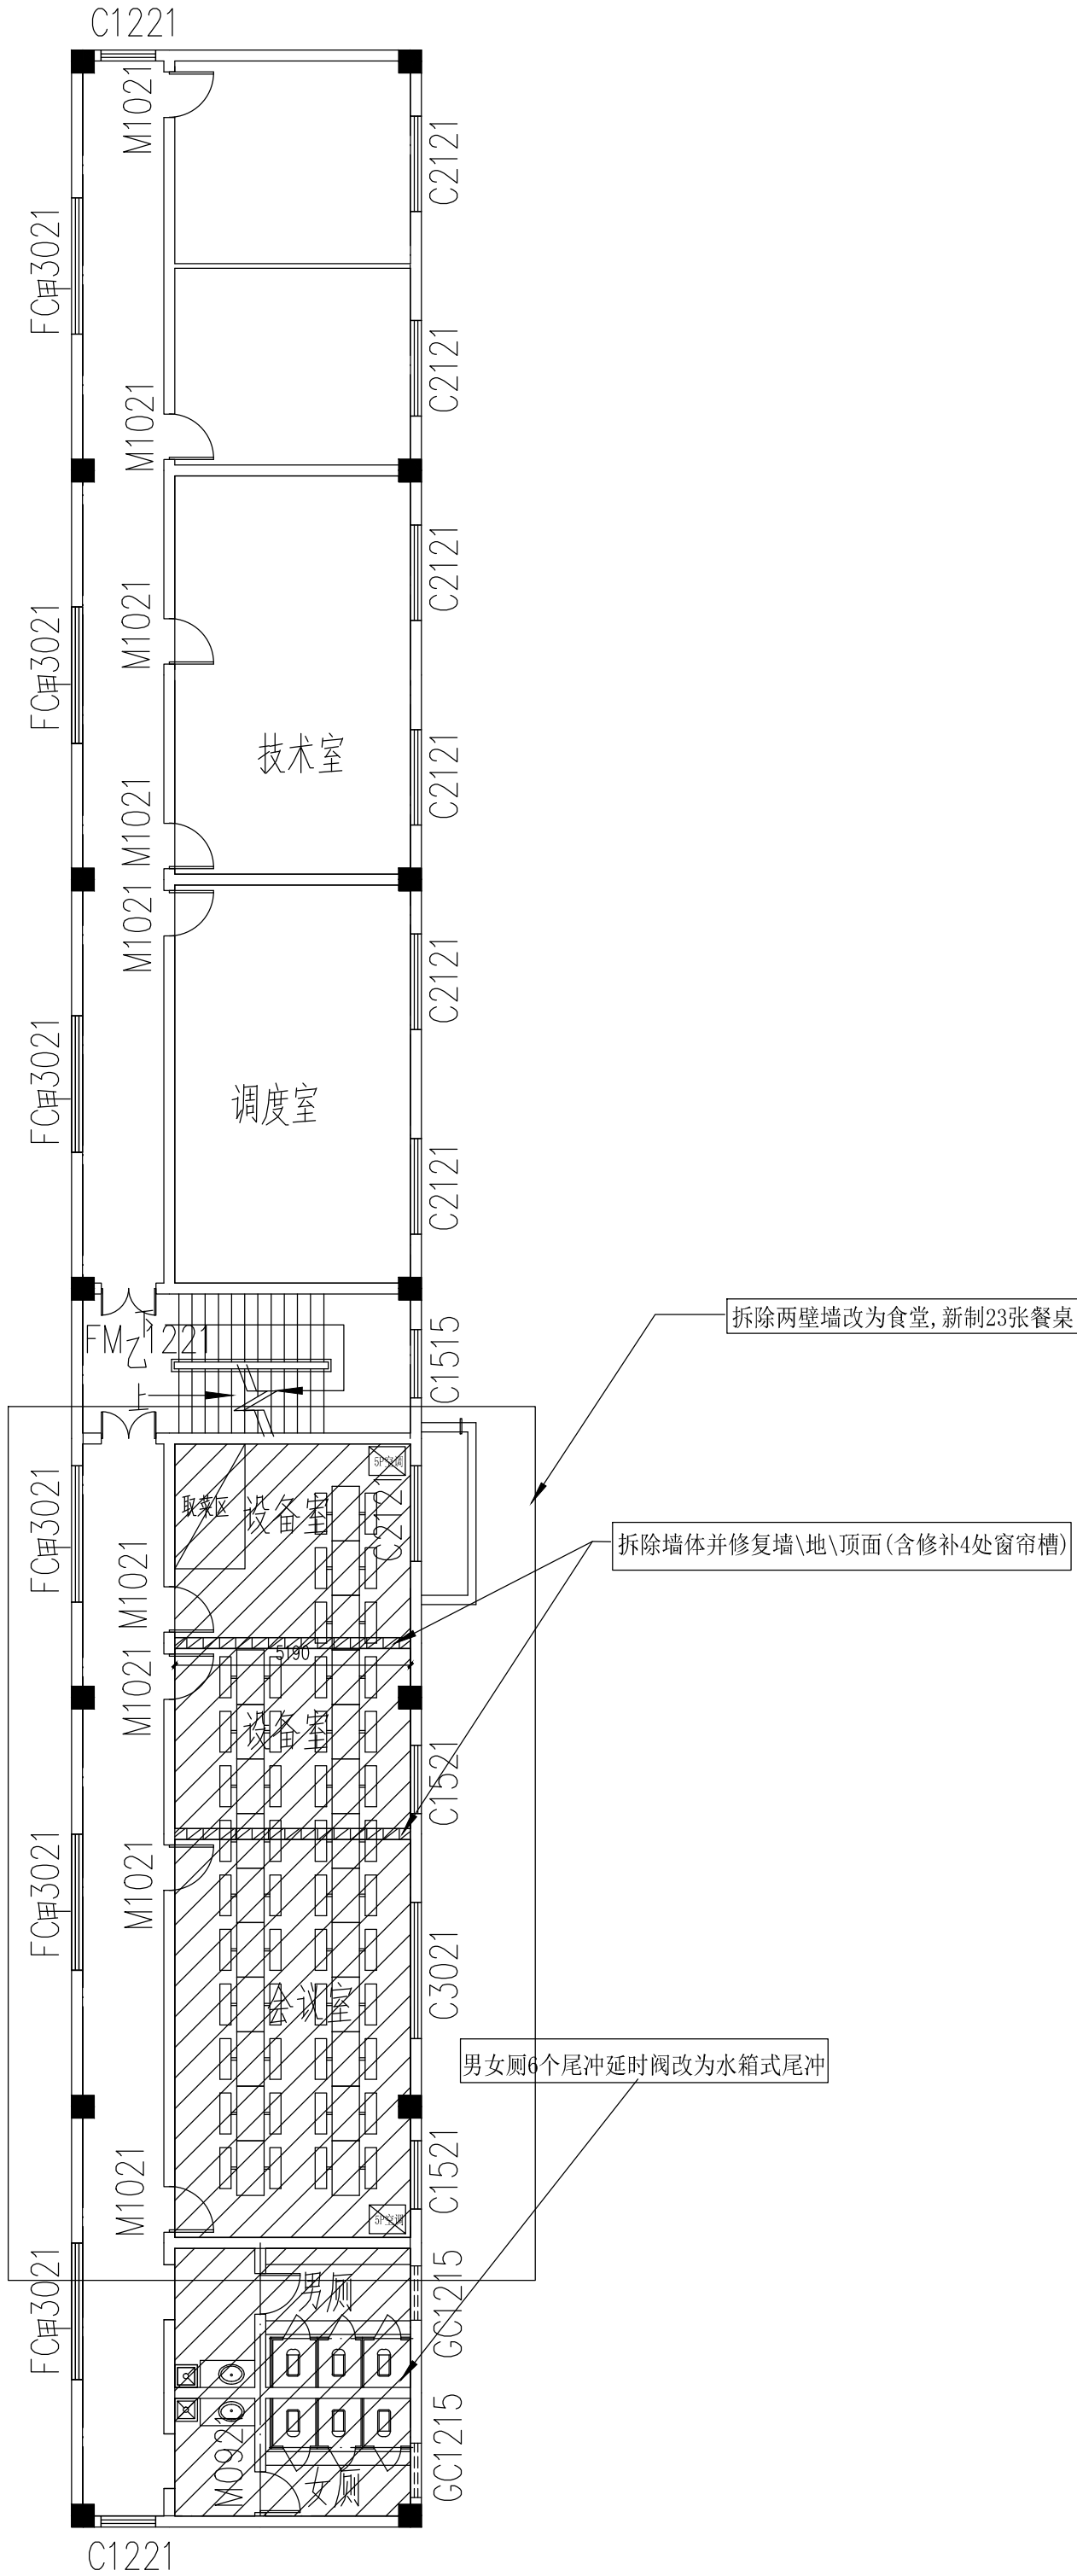

二层平面图 1:200

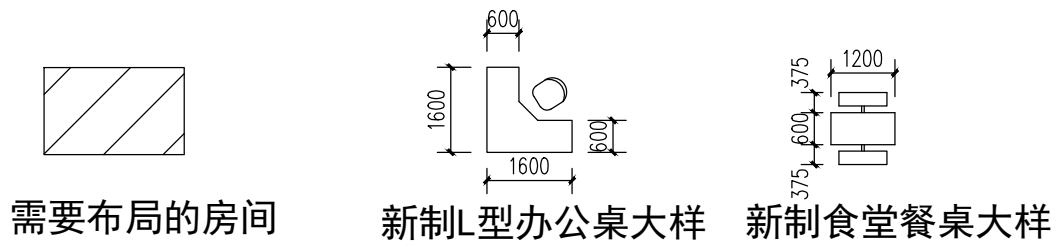

确认人签字:

缸分公司建筑布局图
建设单位:四川长江液压件有限责任公司
编制单位:四川天房装饰工程有限公司